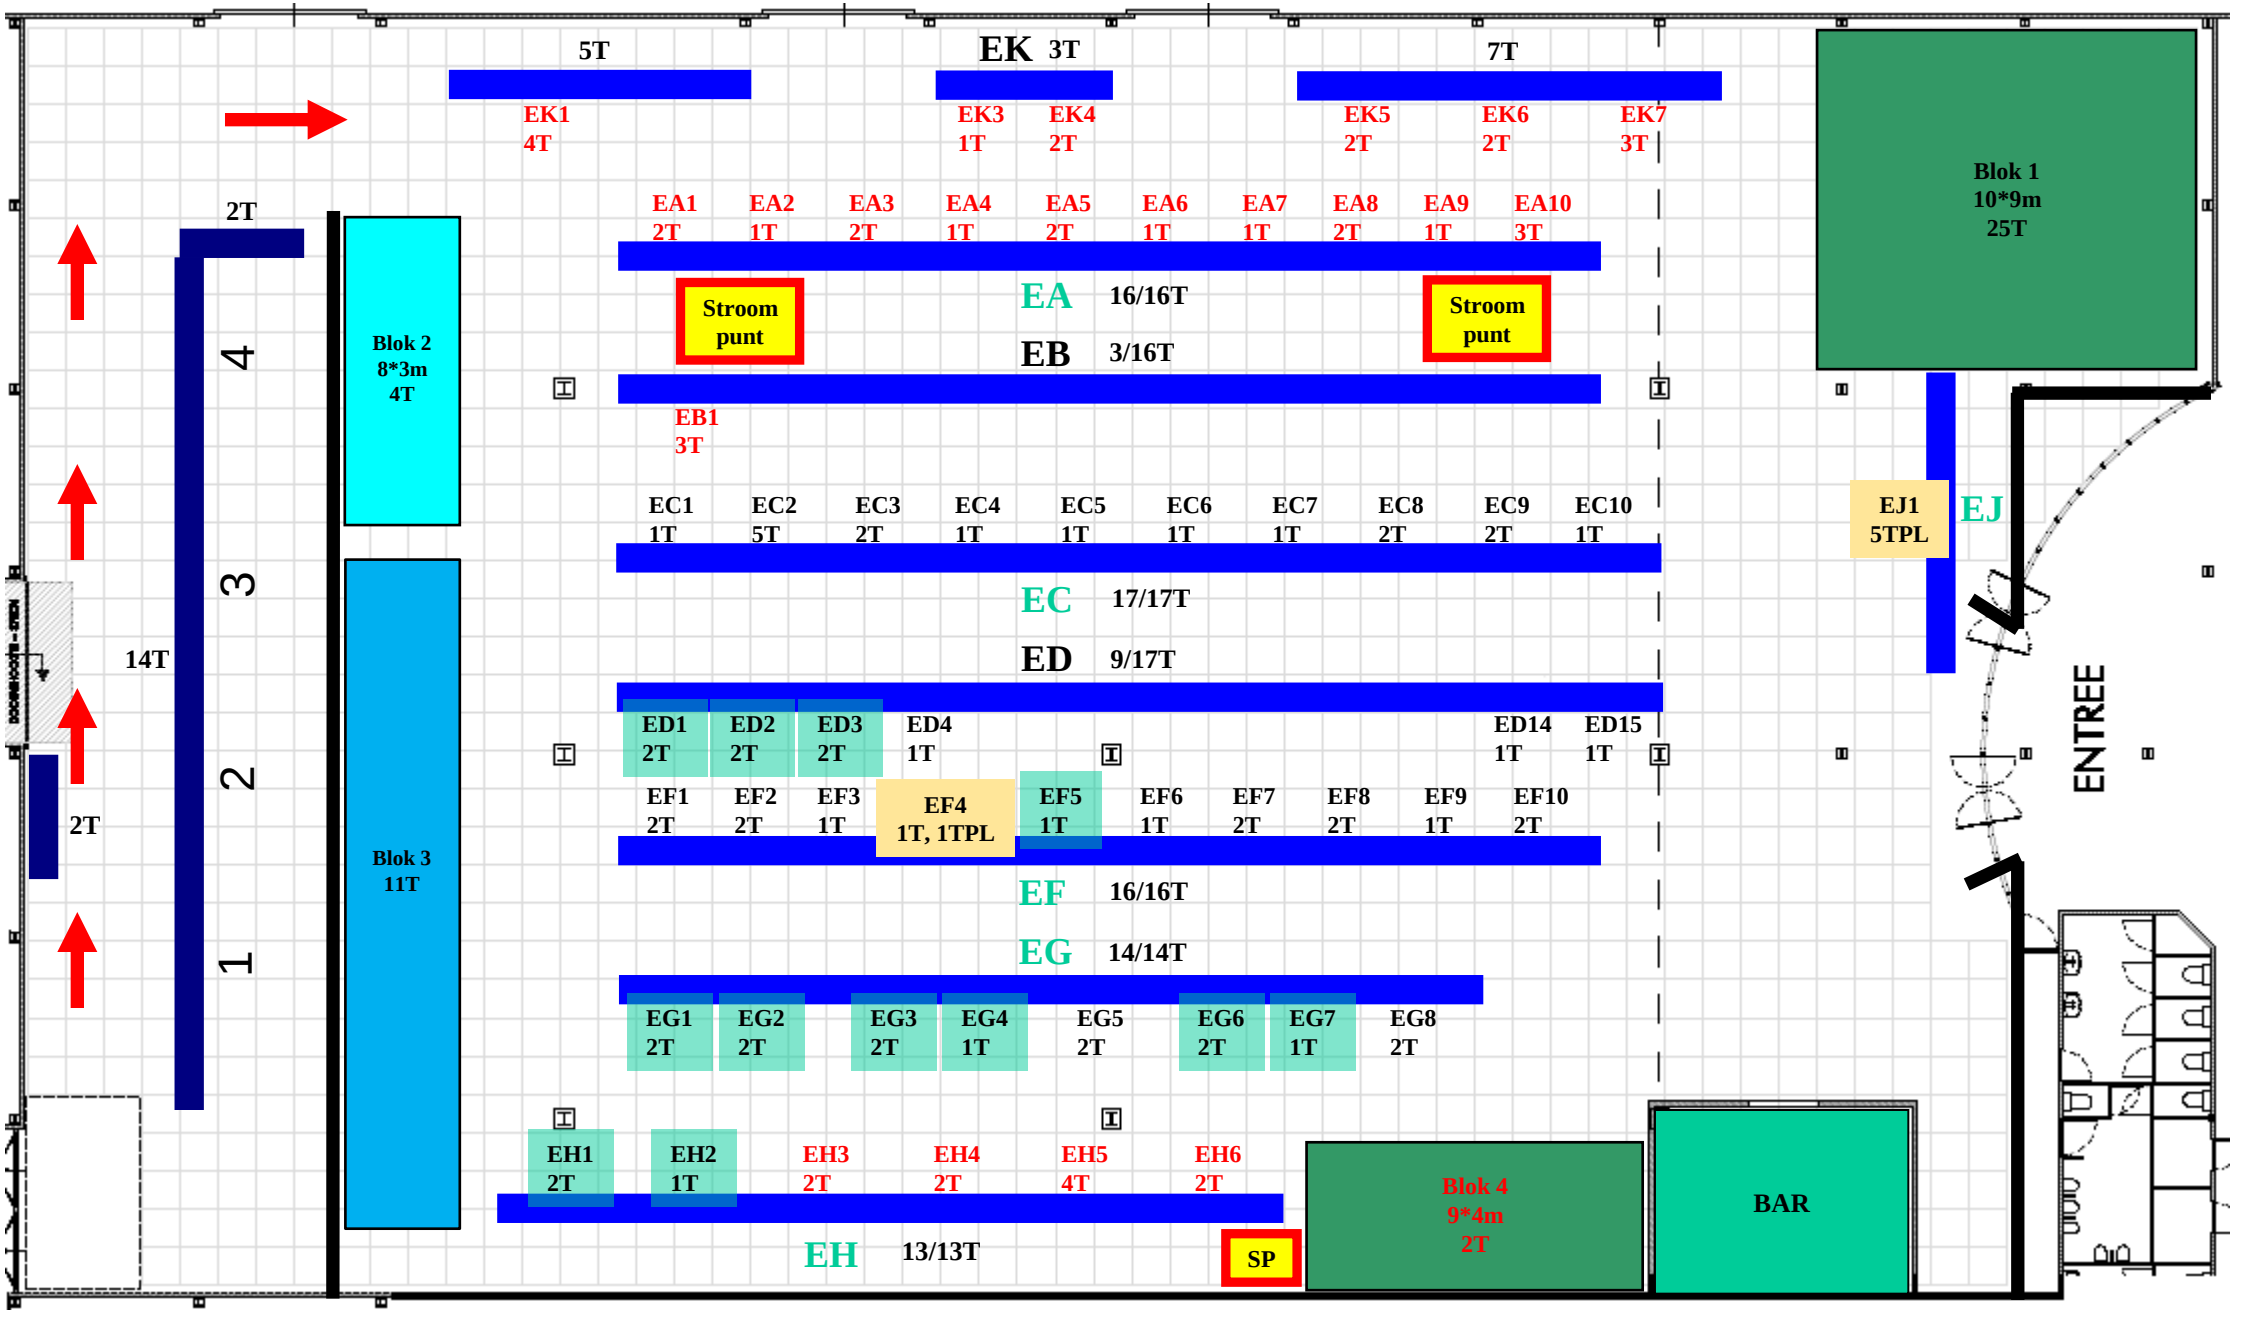

5T
EK 3T
7T
EK1
4T
EK3
1T
EK4
2T
EK5
2T
EK6
2T
EK7
3T
Blok 1
10*9m
25T
2T
EA1 2T
EA2 1T
EA3 2T
EA4 1T
EA5 2T
EA6 1T
EA7 1T
EA8 2T
EA9 1T
EA10 3T
Blok 2
8*3m
4T
Stroom punt
EA 16/16T
Stroom punt
EB 3/16T
EB1
3T
EC1 1T
EC2 5T
EC3 2T
EC4 1T
EC5 1T
EC6 1T
EC7 1T
EC8 2T
EC9 2T
EC10 1T
EJ1
5TPL
EJ
EC 17/17T
ED 9/17T
14T
ED1 2T
ED2 2T
ED3 2T
ED4 1T
ED14 1T
ED15 1T
ENTREE
EF1 2T
EF2 2T
EF3 1T
EF4
1T, 1TPL
EF5 1T
EF6 1T
EF7 2T
EF8 2T
EF9 1T
EF10 2T
2T
Blok 3
11T
EF 16/16T
EG 14/14T
EG1 2T
EG2 2T
EG3 2T
EG4 1T
EG5 2T
EG6 2T
EG7 1T
EG8 2T
EH1 2T
EH2 1T
EH3 2T
EH4 2T
EH5 4T
EH6 2T
EH 13/13T
SP
Blok 4
9*4m
2T
BAR
1
2
3
4